

フェンス基礎寸法表

1/10 (mm)

各寸法は型枠設計上の寸法です。
実際の製品は多少誤差があります。

TAGAWA-CEMENT

〒830-0065


福岡県久留米市荒木町今114-2

田川セメント工業所

TEL 0942(27)3559(代) FAX (27)3774



平面図

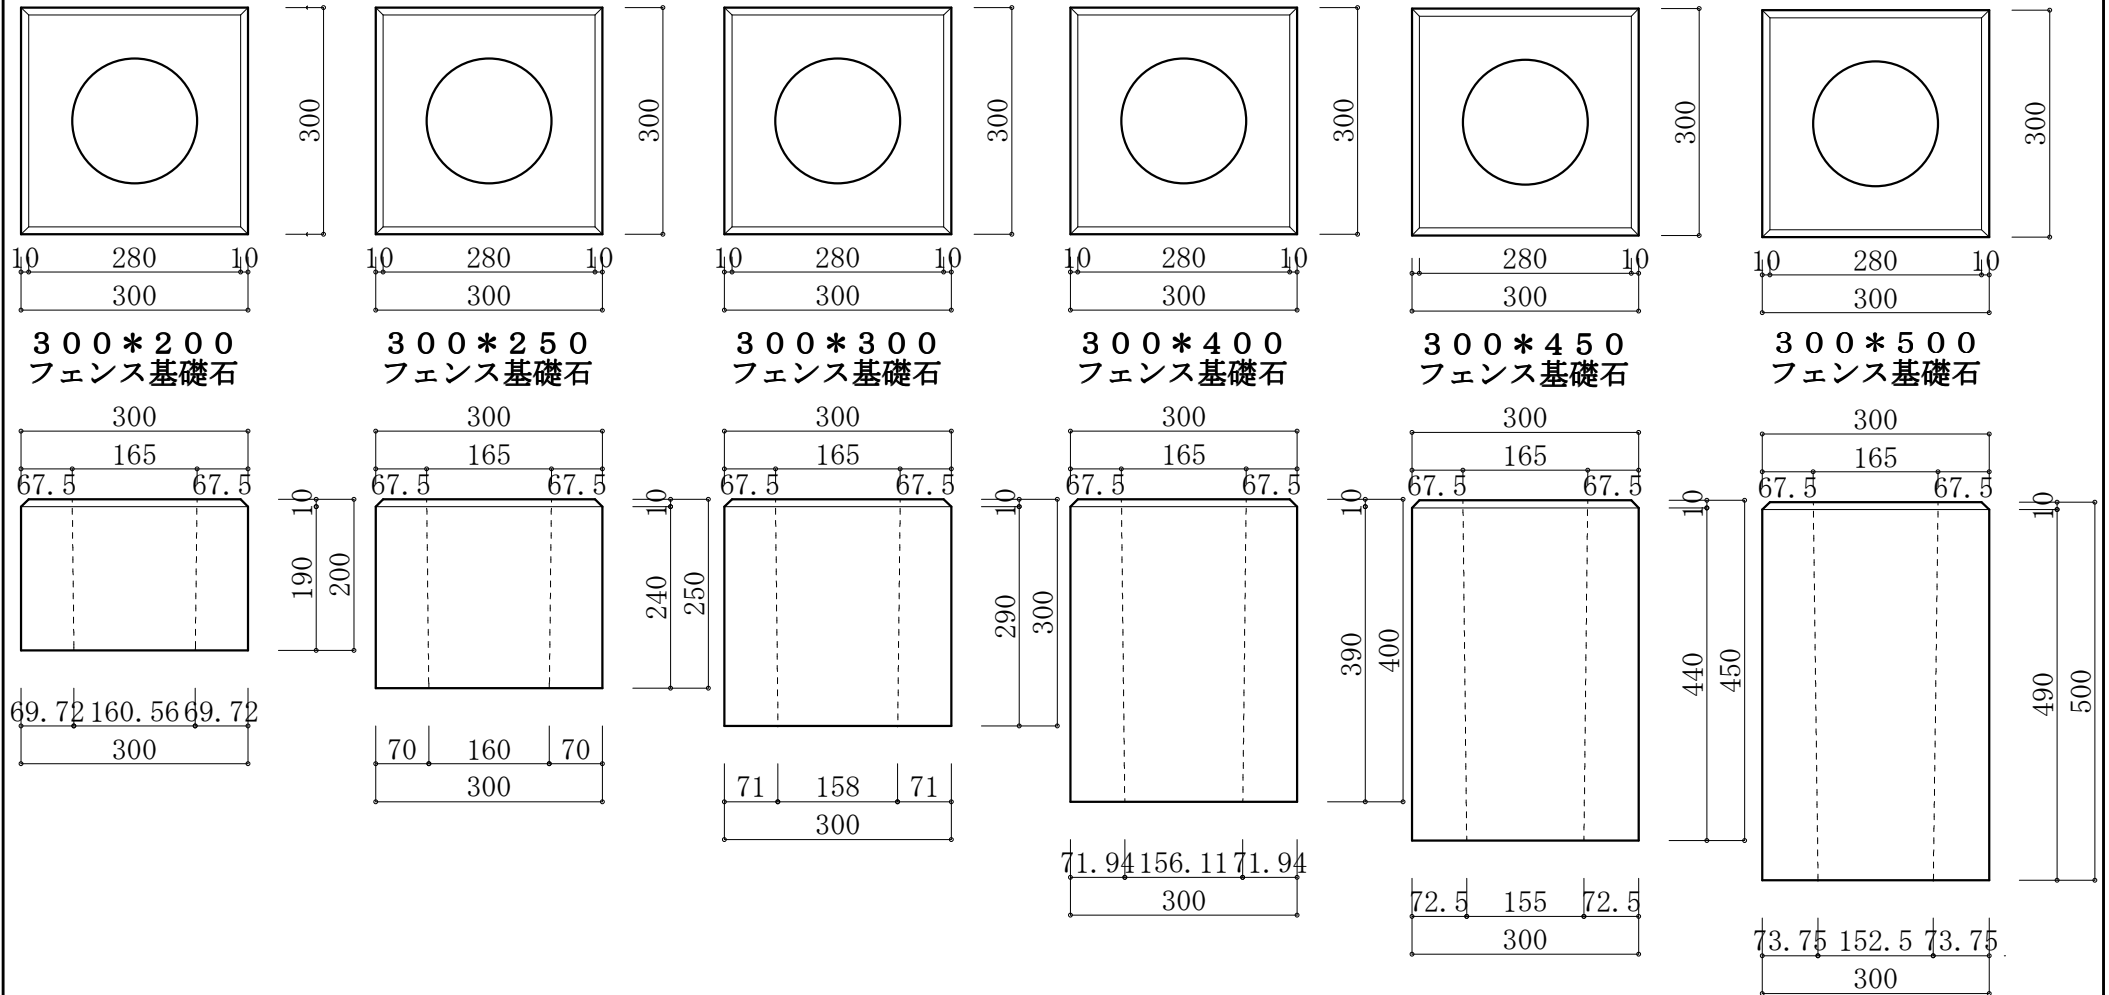

側面図

参考重量
30kg

参考重量
38kg

参考重量
45kg

参考重量
60kg

参考重量
67kg

参考重量
75kg

フェンス基礎寸法表

1/10 (mm)

各寸法は型枠設計上の寸法です。
実際の製品は多少誤差があります。

TAGAWA-CEMENT

〒830-0065


福岡県久留米市荒木町今114-2

田川セメント工業所

TEL 0942(27)3559(代) FAX (27)3774



平面図

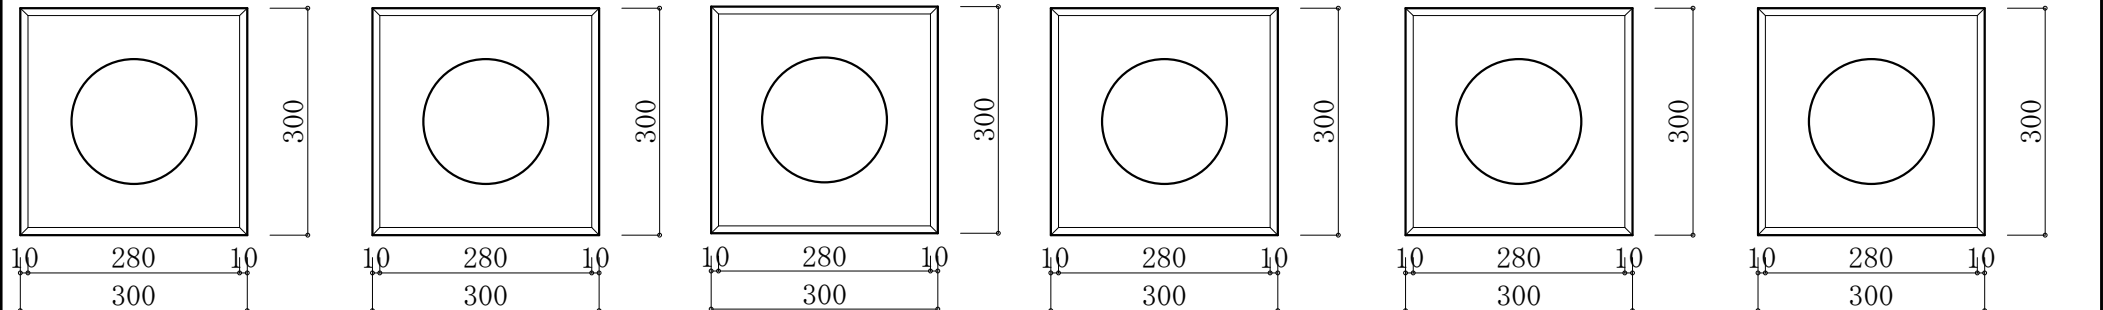

300*250
フェンス基礎石


300*300
フェンス基礎石

300*400
フェンス基礎石

300*450
フェンス基礎石

300*500
フェンス基礎石

300*600
フェンス基礎石

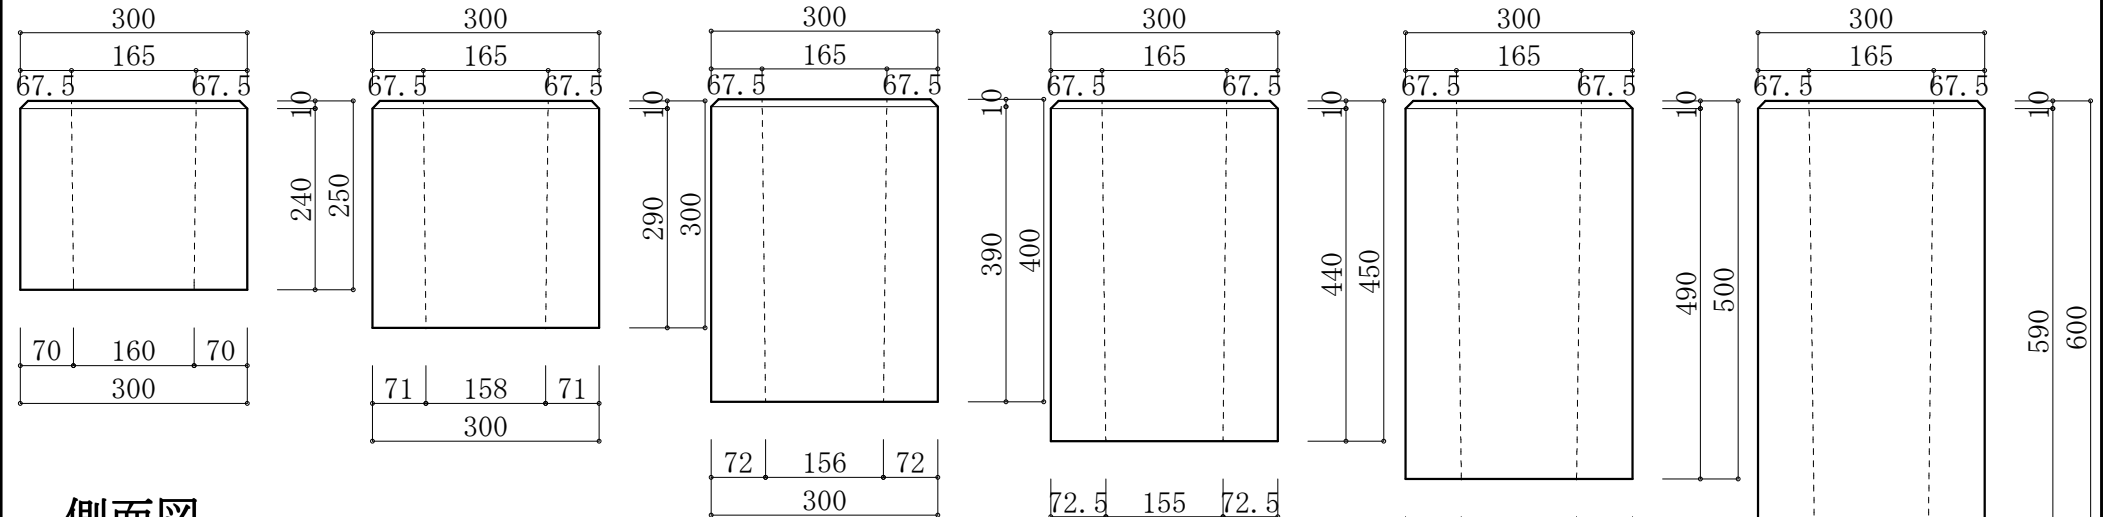

側面図

参考重量
38kg

参考重量
45kg

参考重量
60kg

参考重量
67kg

参考重量
75kg

参考重量
90kg

基礎石 寸法表

1/5 (mm)

各寸法は型枠設計上の寸法です。
実際の製品は多少誤差があります。

TAGAWA-CEMENT

〒830-0065 福岡県久留米市荒木町今114-2

田川セメント工業所


TEL 0942(27)3559(代) FAX (27)3774



300*300*250 基礎石 (穴大)

参考重量
30kg

平面図

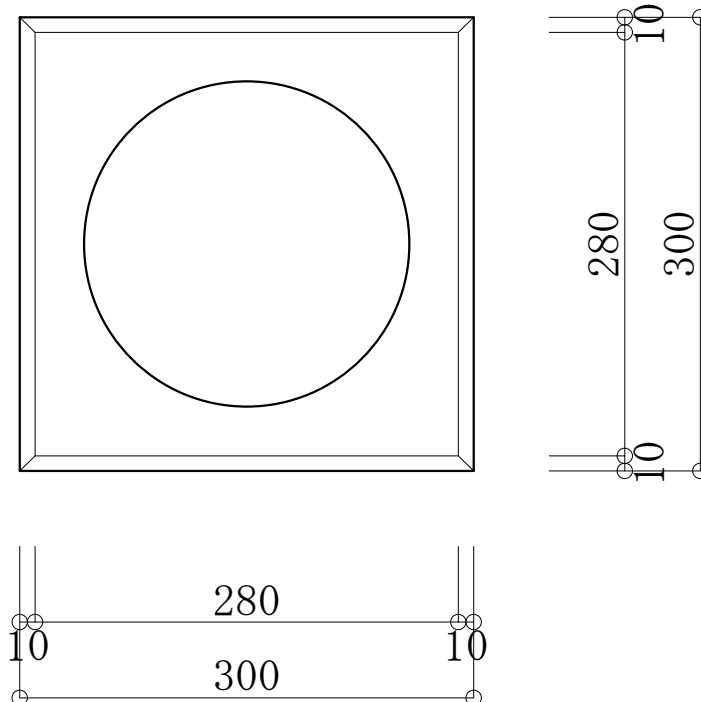

側面図

